


Карта-схема границ территории, на которой предполагается размещение универсальной регулярной ярмарки, расположенной по адресу: г. Воронеж, ул. Ломоносова, ост. "Березовая Роша" район: Центральный

Приложение _____
к постановлению администрации
городского округа город Воронеж
от _____ № _____

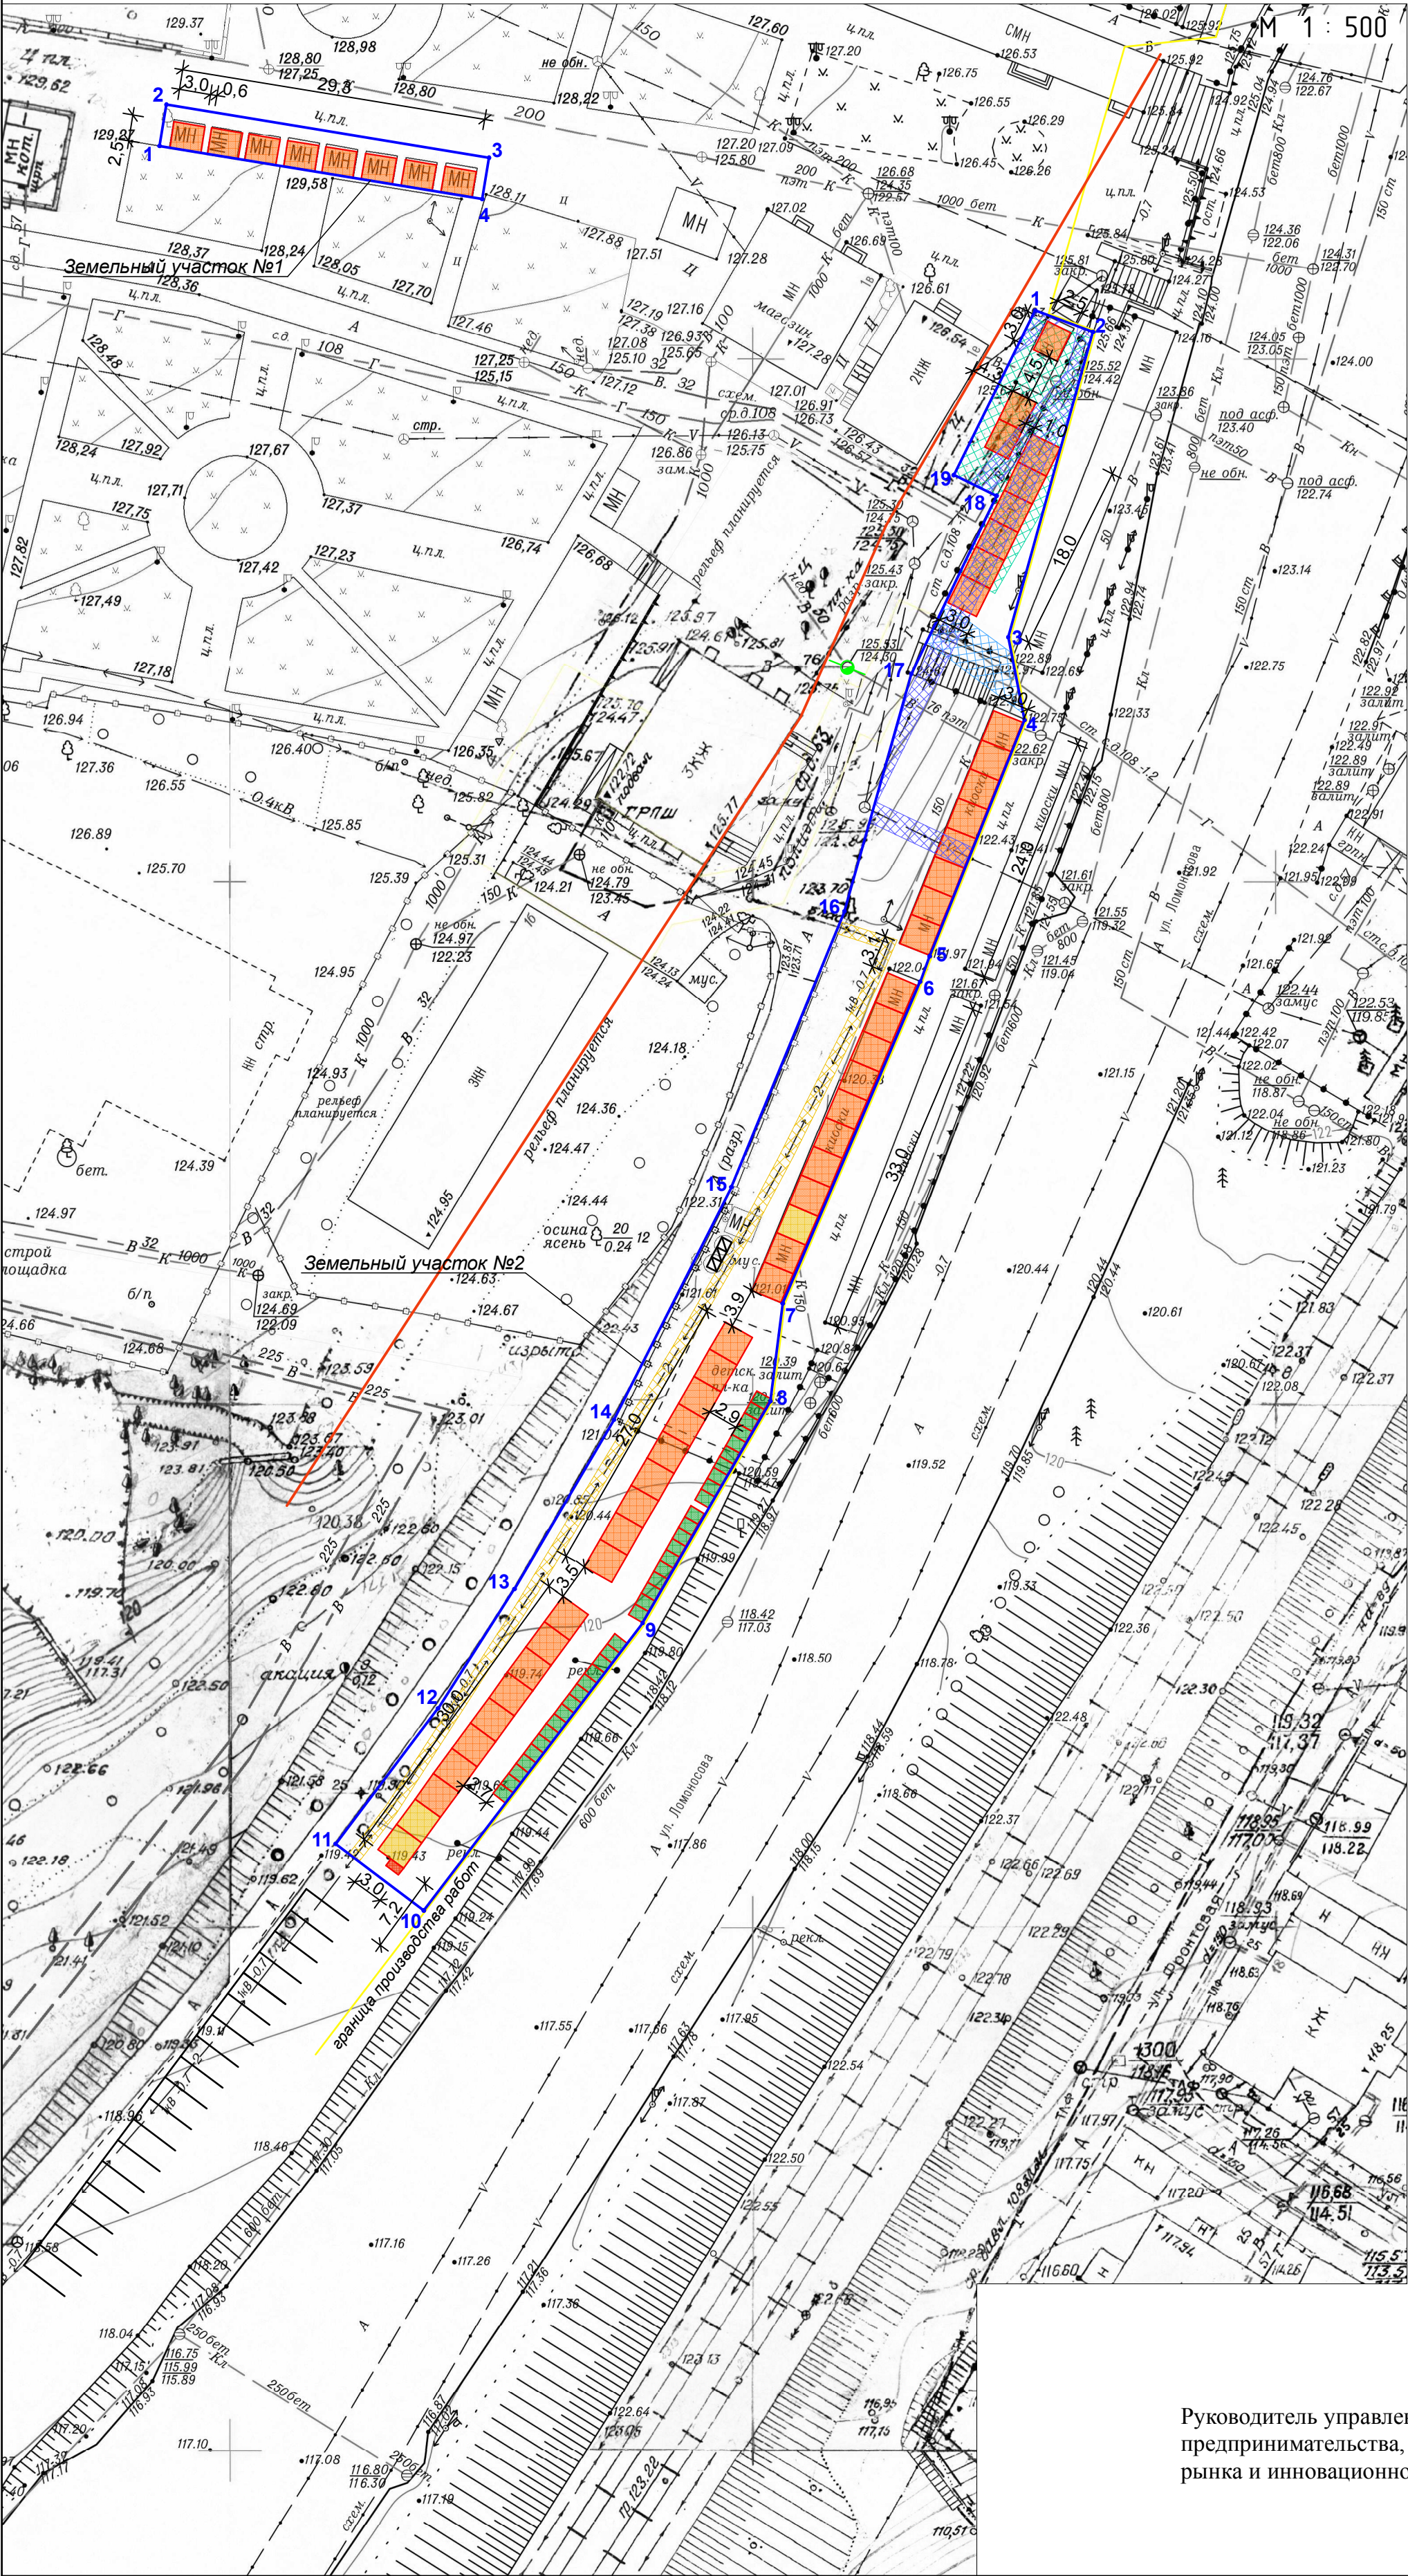

Условные обозначения:

- граница территории ярмарки (площадь 1736,8 м²)
- закрытое торговое место площадью до 9 кв.м (52 шт.)
- открытое торговое место (36 шт.)
- здание администрации, контрольные весы, туалет, мойка
- площадка для хранения переносных средств пожаротушения
- пожарный гидрант
- контейнерная площадка для сбора мусора
- парковочные места (18 м.мест)
- охр.зона водопровода
- охр.зона газопровода
- охр.зона электрокабелей
- охр.зона телекоммуникаций
- красная линия
- граница производства работ

Закрытые торговые места – III степени огнестойкости

Общее количество торговых мест – 88 шт.

Благоустройство ярмарочной площади осуществляется в границах территории ярмарки

Таблица координат земельного участка №1

№	X	Y
1	517342.78	1301759.77
2	517346.73	1301760.38
3	517341.87	1301791.51
4	517337.92	1301790.89

Площадь земельного участка №1 – 126,0 м²

Таблица координат земельного участка №2

№	X	Y
1	517327.79	1301843.89
2	517325.80	1301849.42
3	517296.54	1301841.53
4	517288.63	1301843.13
5	517265.96	1301834.26
6	517263.51	1301833.35
7	517232.66	1301820.42
8	517223.30	1301819.35
9	517201.98	1301807.29
10	517174.31	1301786.54
11	517180.61	1301778.06
12	517193.65	1301787.74
13	517205.16	1301794.98
14	517221.38	1301804.37
15	517243.73	1301815.46
16	517270.23	1301826.05
17	517292.98	1301832.28
18	517310.05	1301840.28
19	517312.01	1301836.20

Площадь земельного участка №2 – 1610,8 м²

Руководитель управления развития
предпринимательства, потребительского
рынка и инновационной политики

А.И.Рыженин